Commune de Puplinge

Route de Cornière : projet présenté à la commission du 3 avril 2019
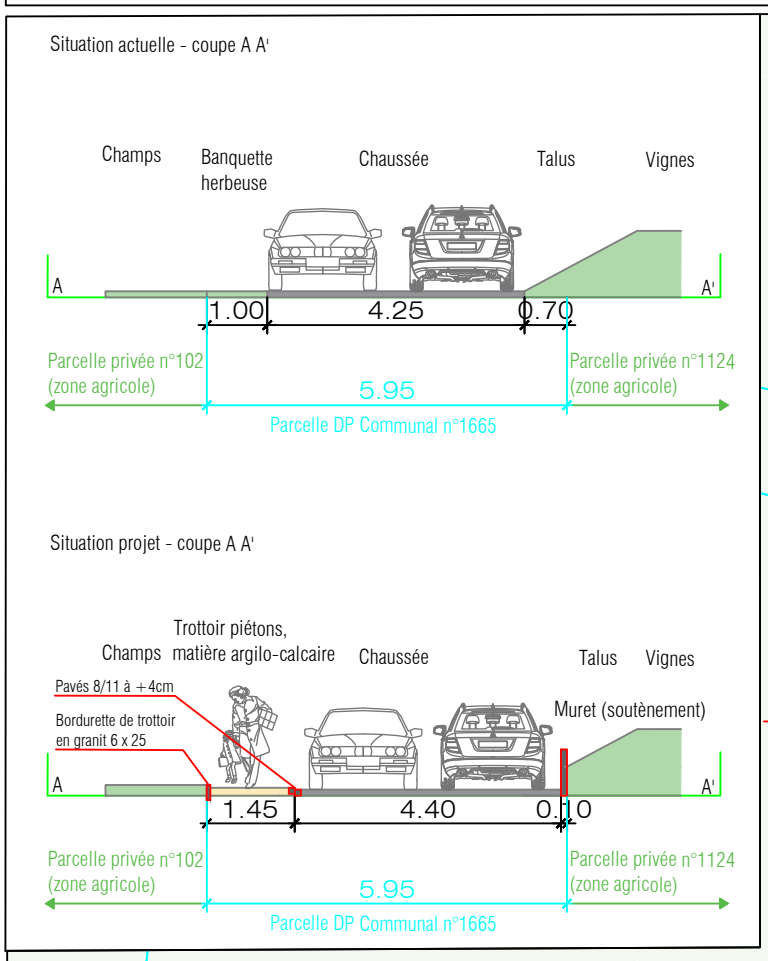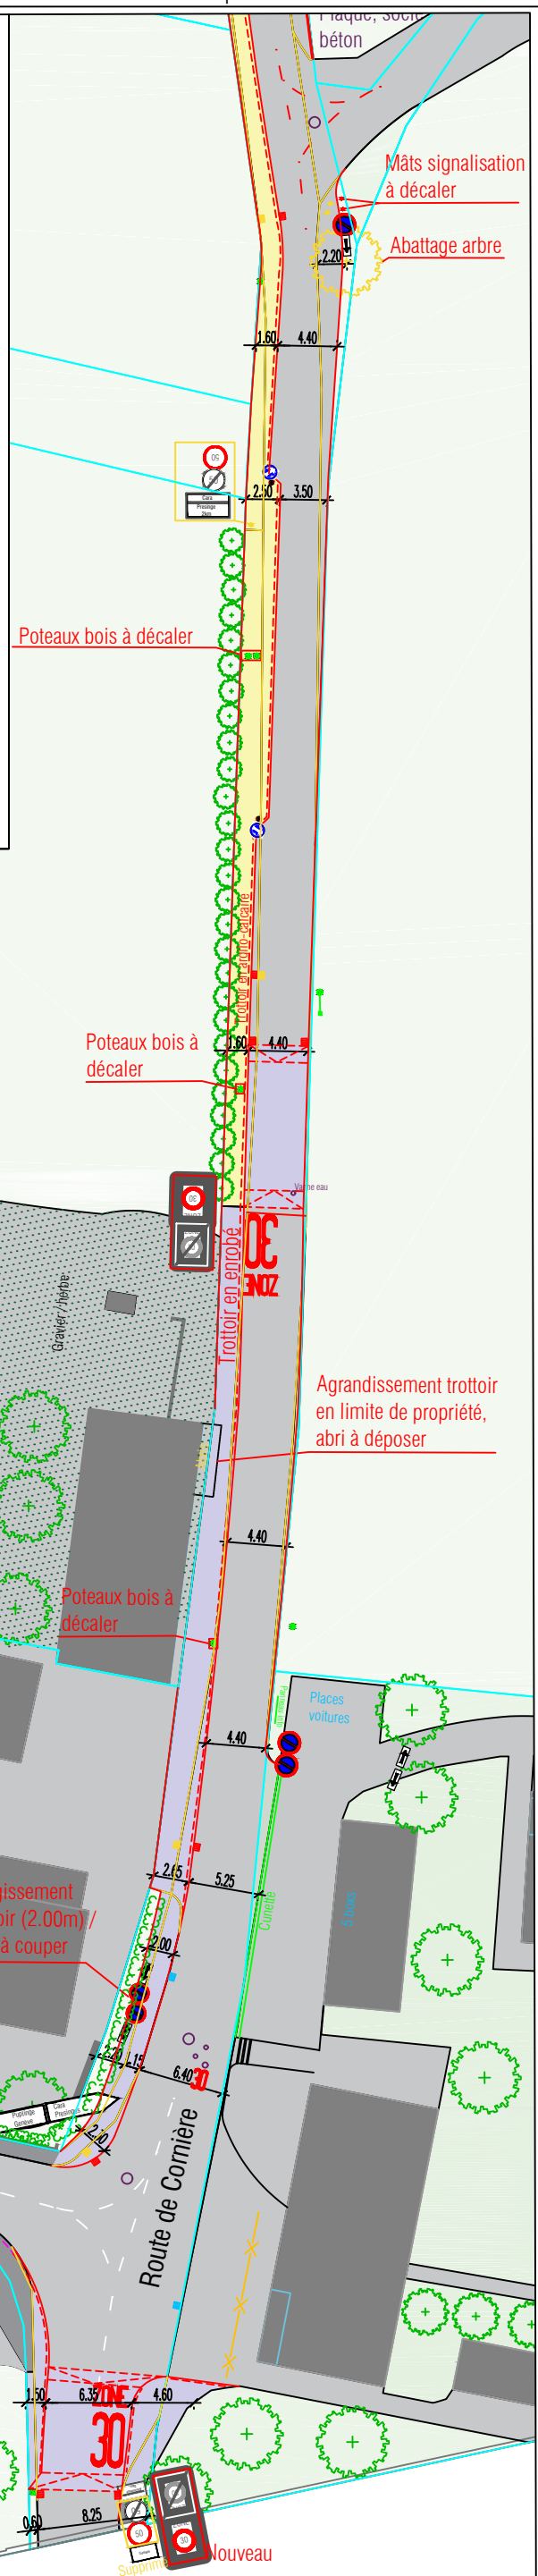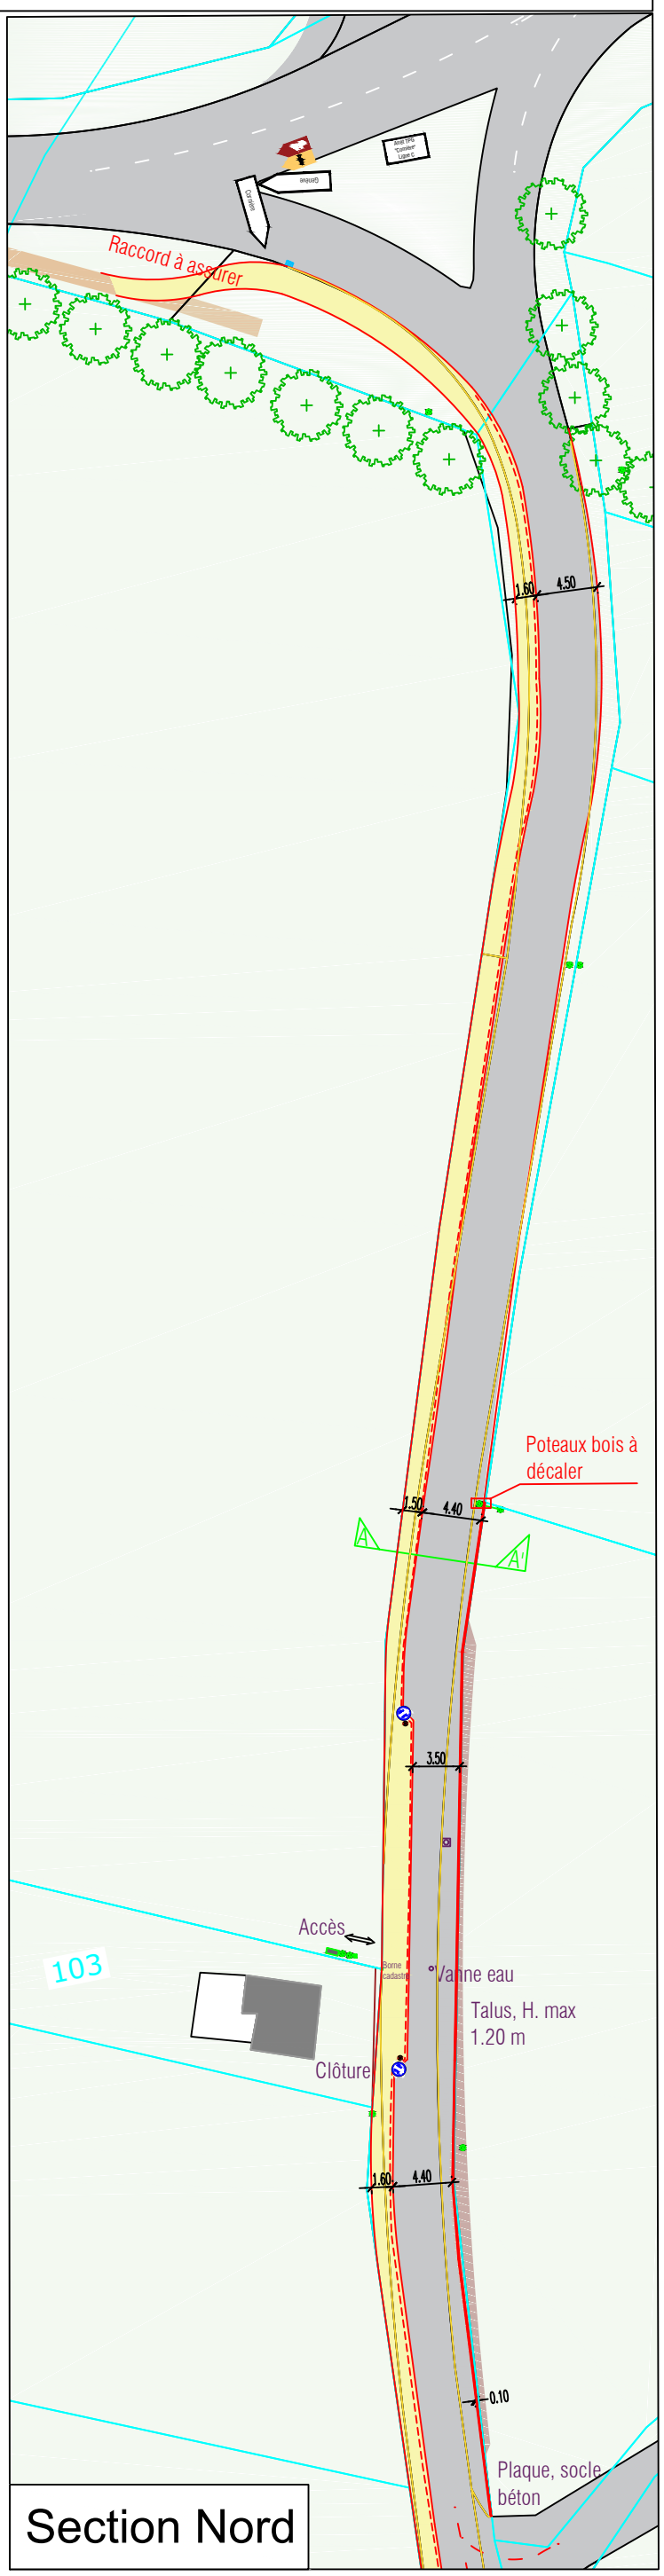
Extraits du plan N°2015-15-003 - indice B